


布設平面図


S=1/500

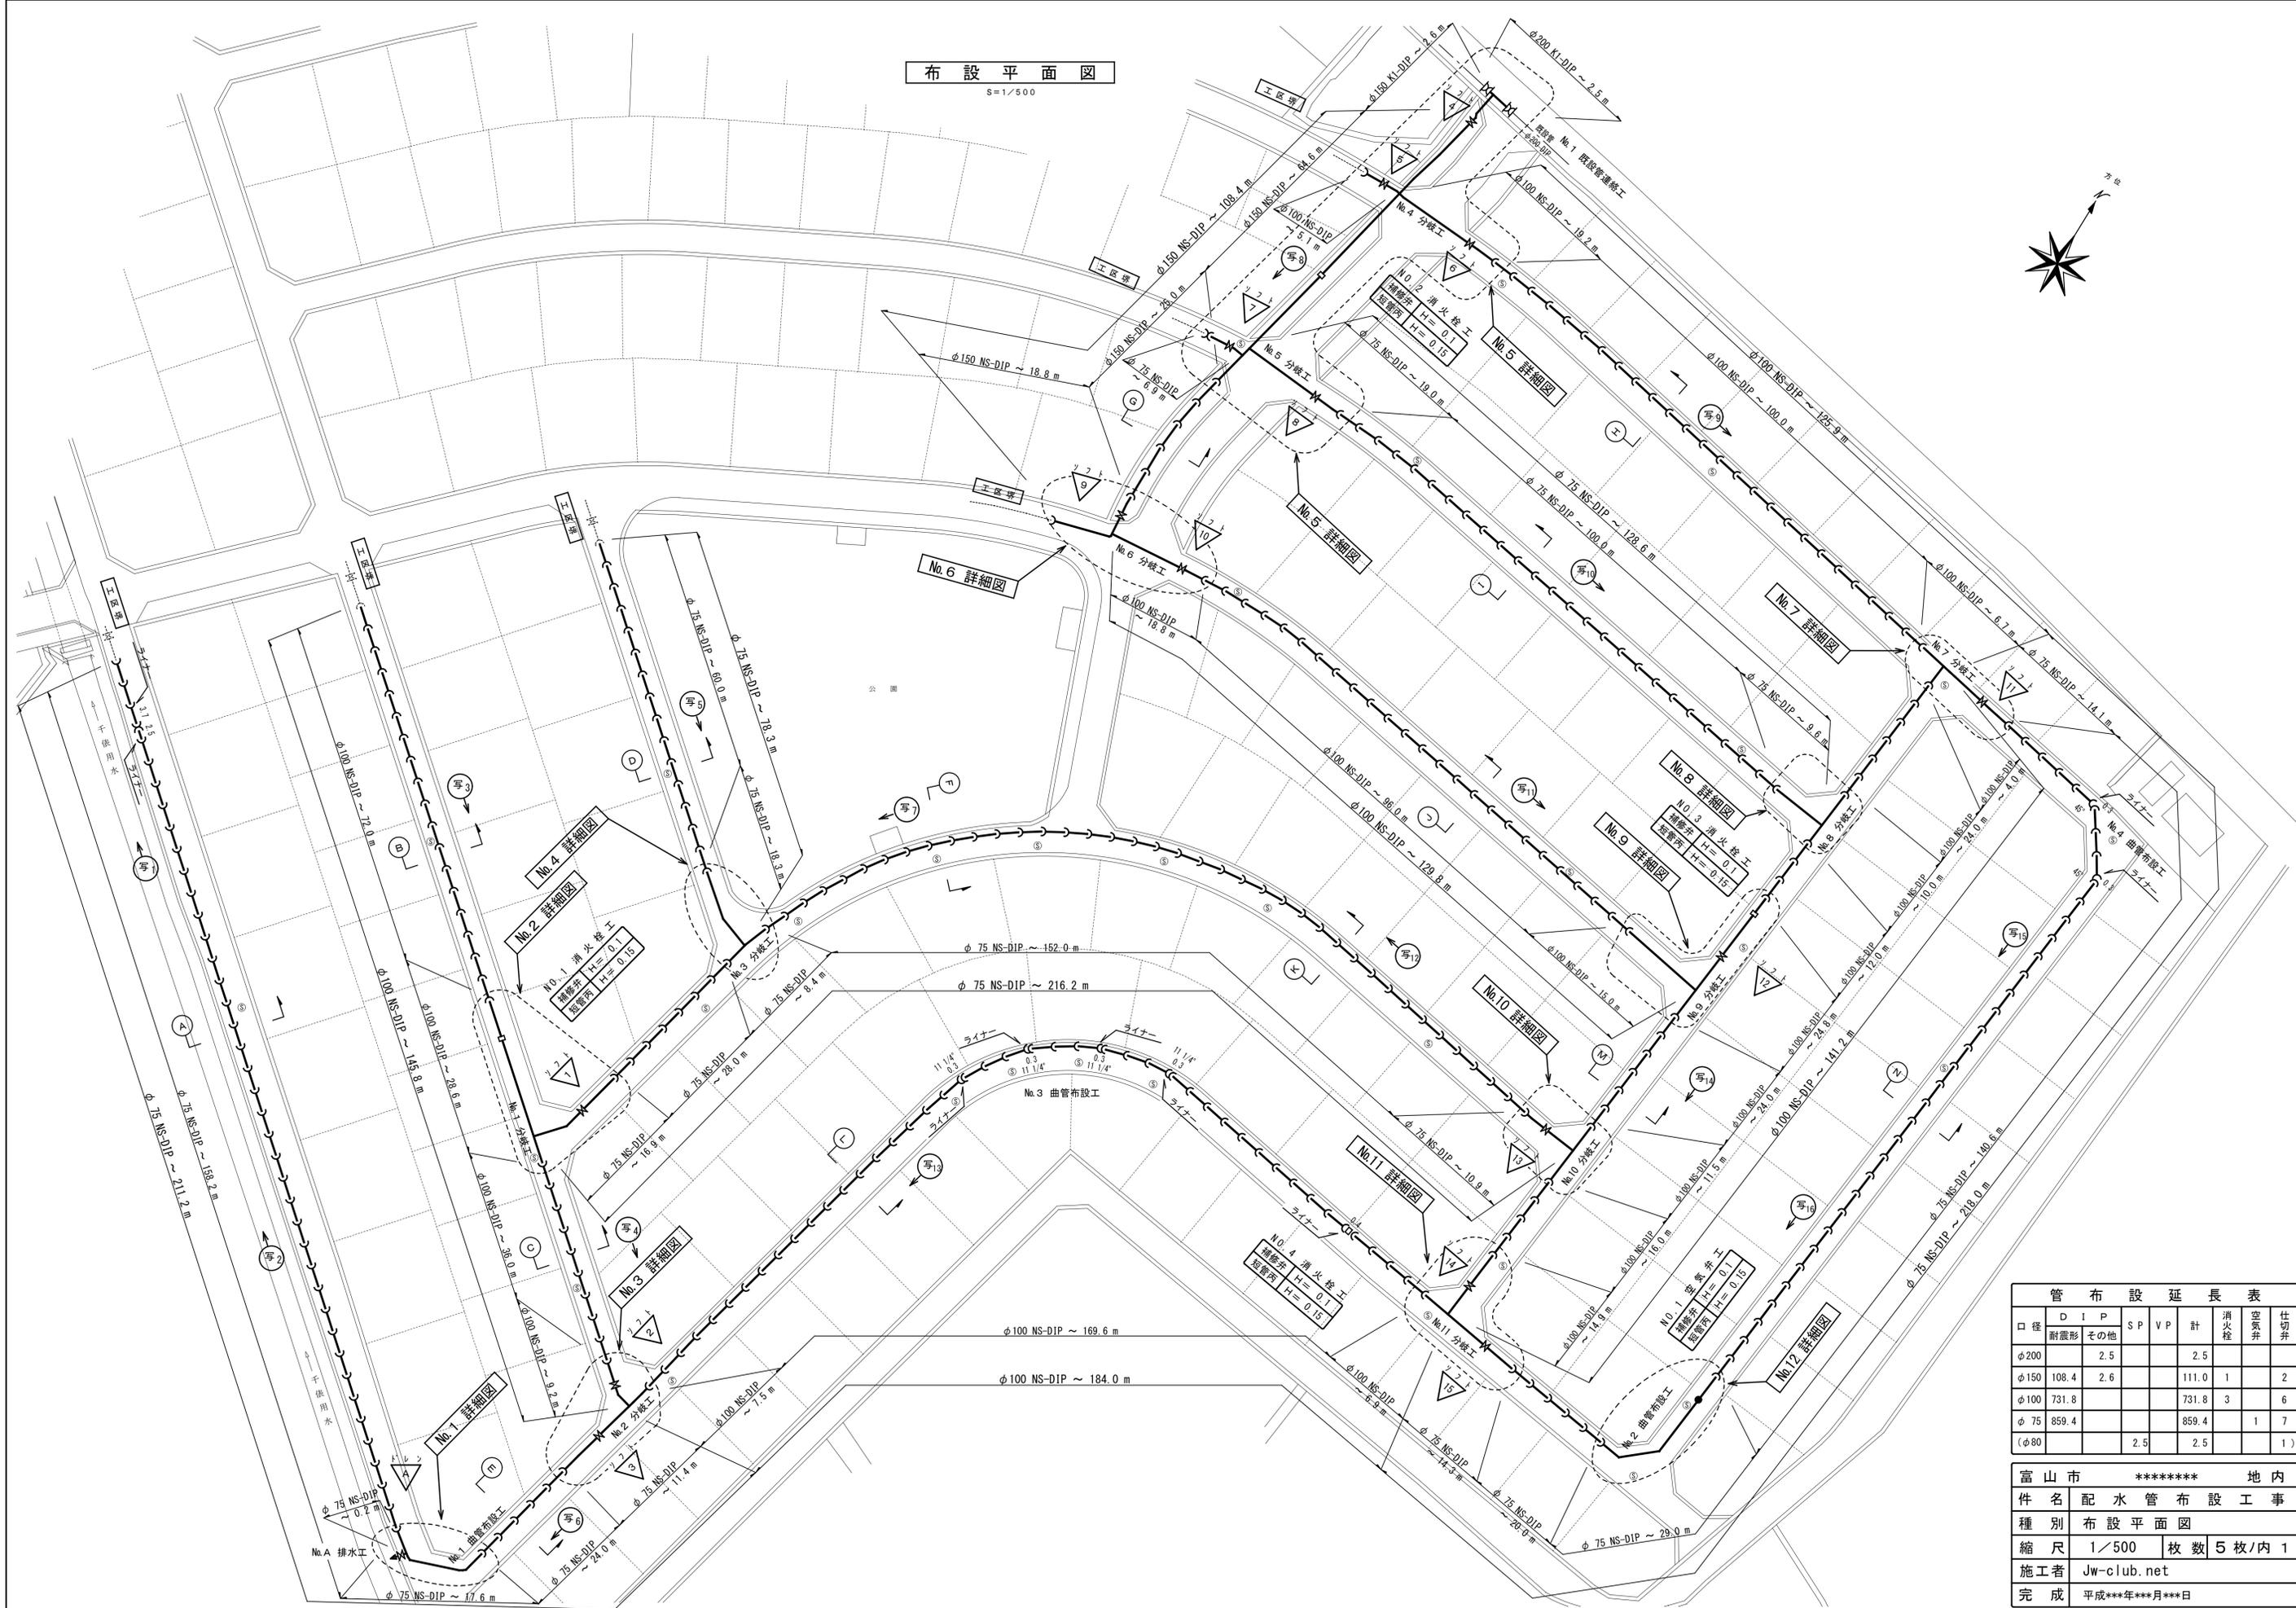

口 径	D I P		S P	V P	計	消 火 栓	空 気 弁	仕 切 弁
	耐 震 形	そ の 他						
φ200	2.5				2.5			
φ150	108.4	2.6			111.0	1		2
φ100	731.8				731.8	3		6
φ 75	859.4				859.4		1	7
(φ80)			2.5		2.5			1

富 山 市	*****	地 内
件 名	配 水 管 布 設 工 事	
種 別	布 設 平 面 図	
縮 尺	1/500	枚 数 5 枚 / 内 1
施 工 者	Jw-club.net	
完 成	平 成 ***** 月 *** 日	

No.5 詳細図

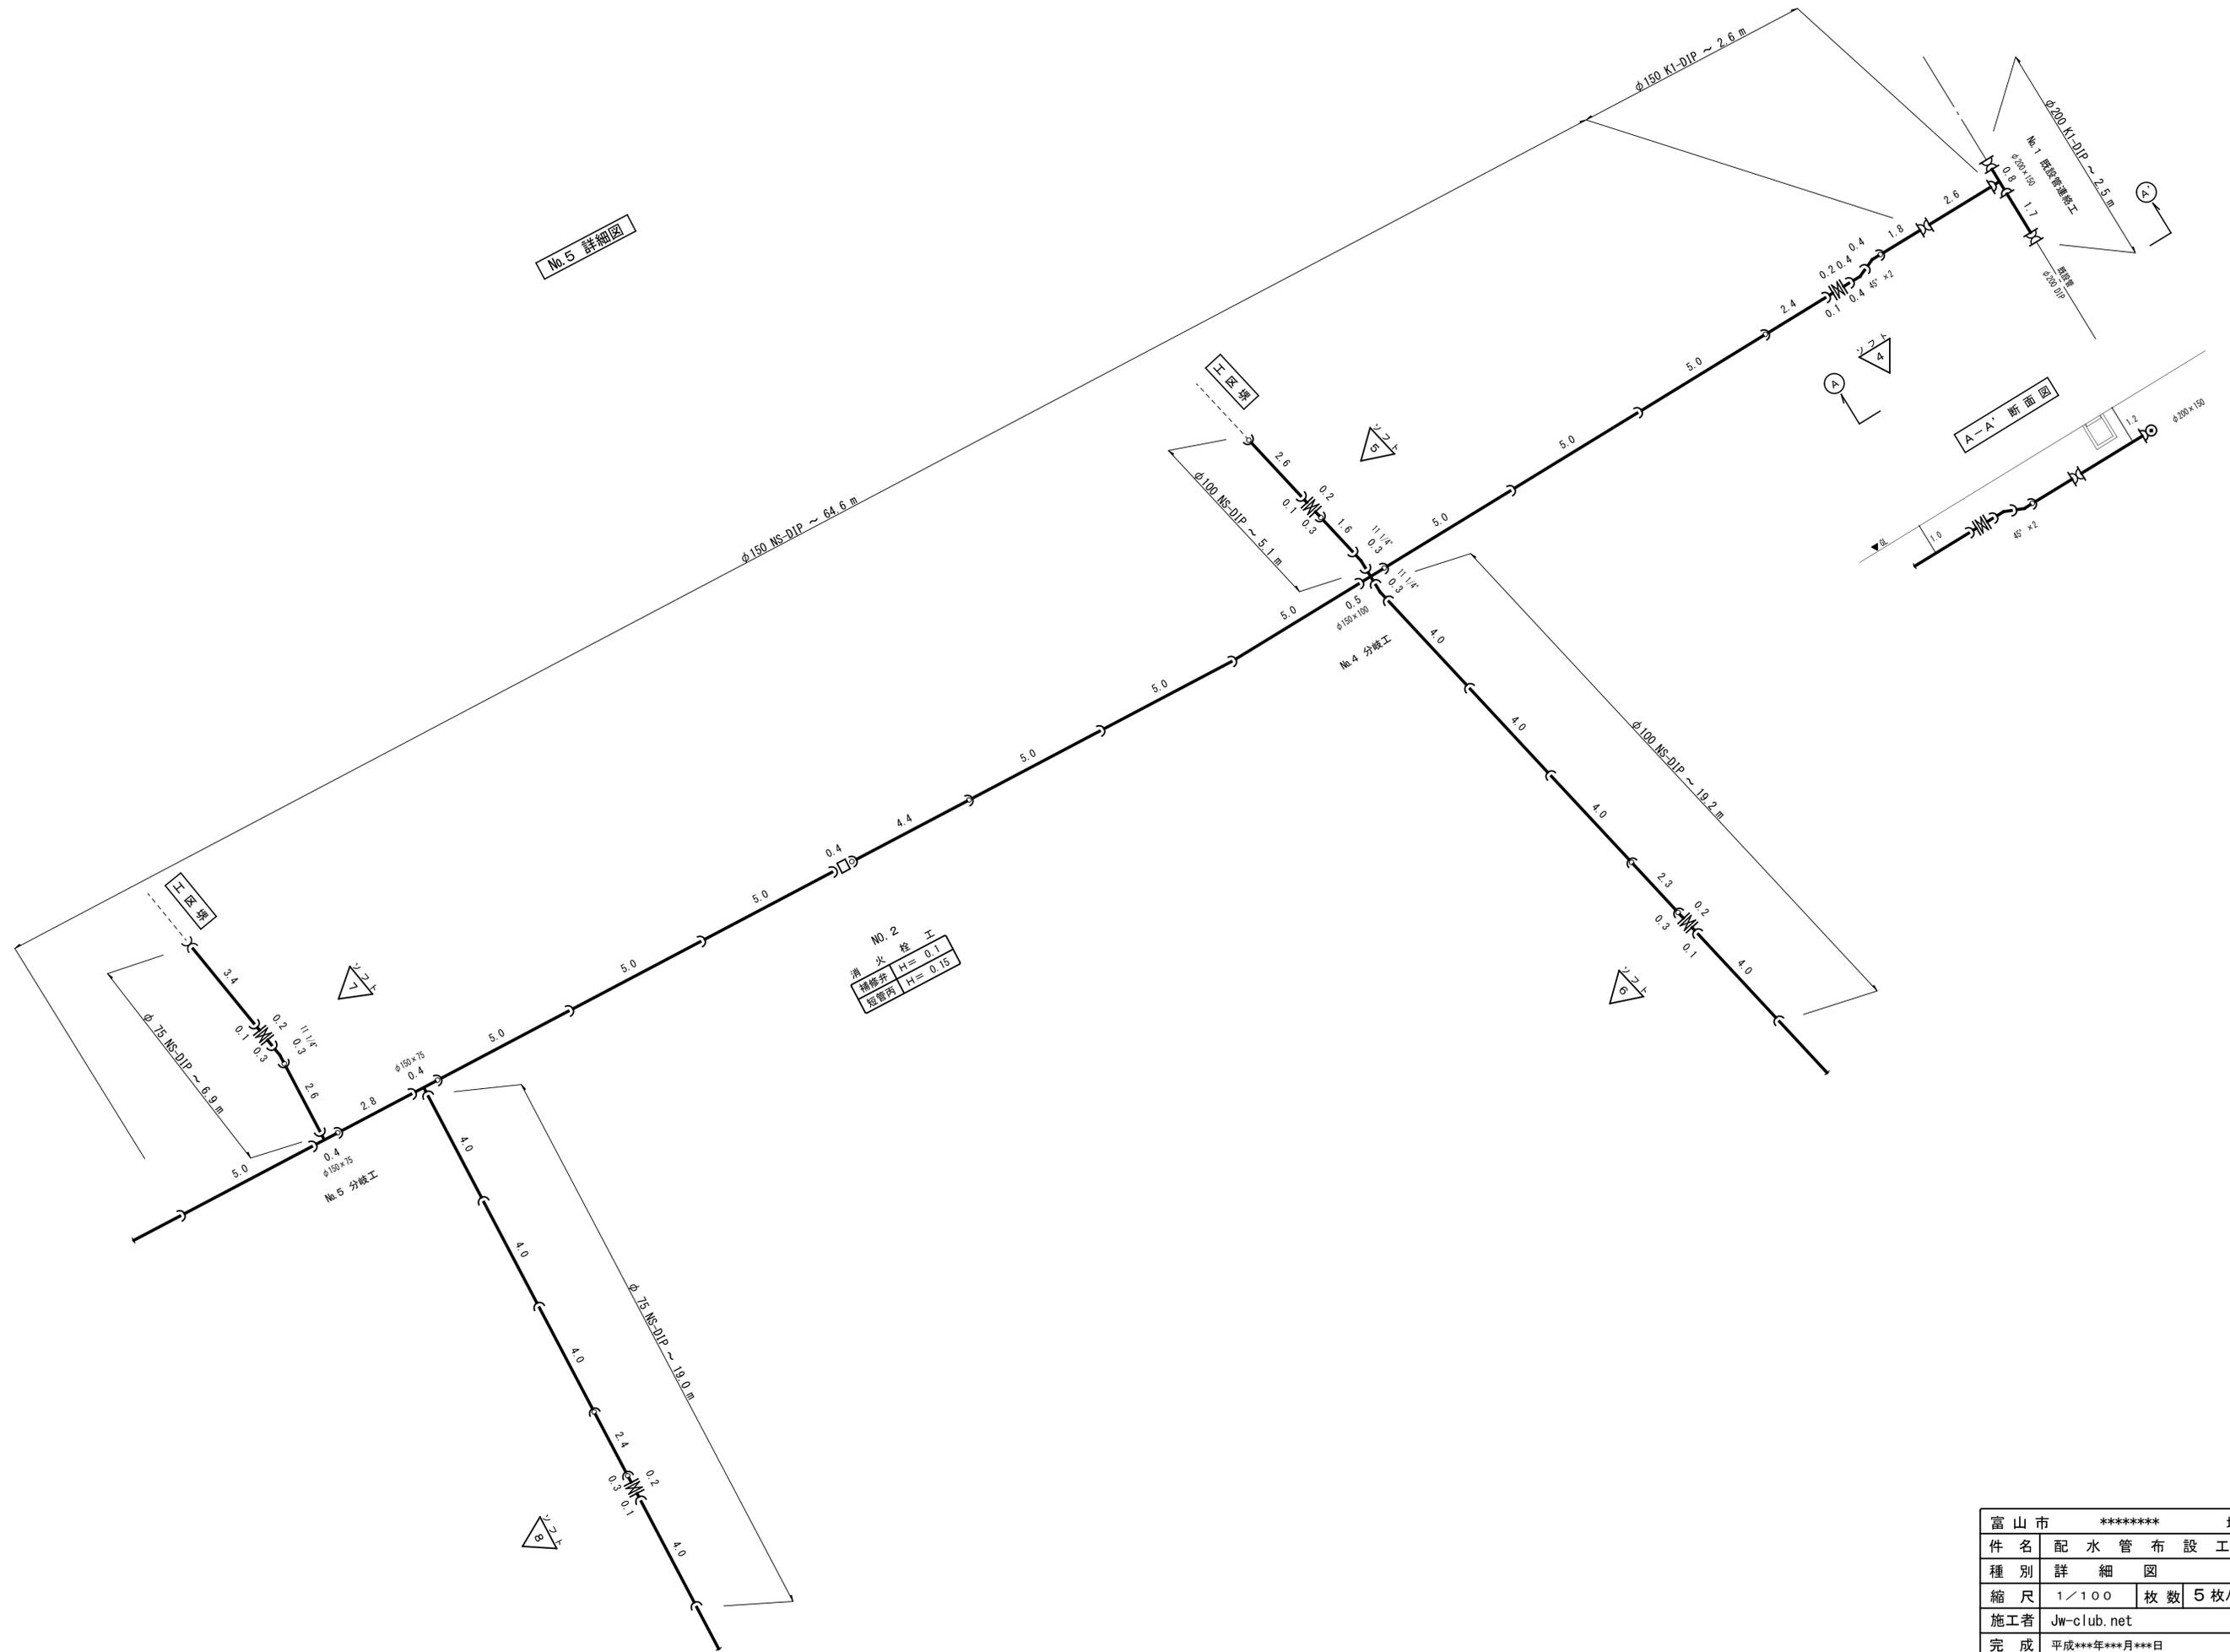


NO. 2 消火栓工


種別	H=0.1
短管径	H=0.15

富山市	*****	地内
件名	配水管布設工事	
種別	詳細図	
縮尺	1/100	枚数 5枚/内3
施工者	Jw-club.net	
完成	平成****年***月***日	


A 断面図

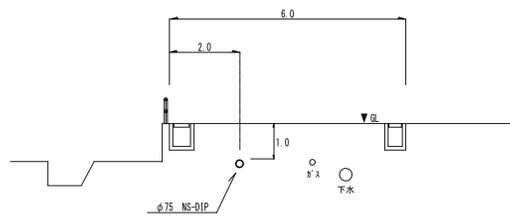


E 断面図

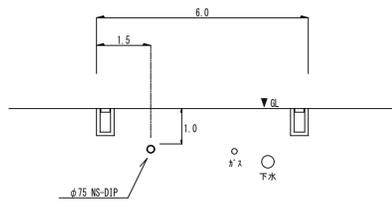


I 断面図

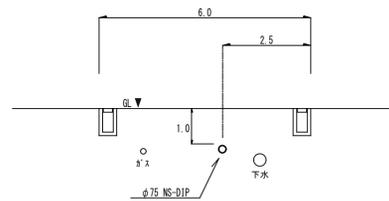


M 断面図

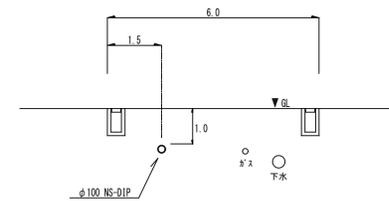


B 断面図

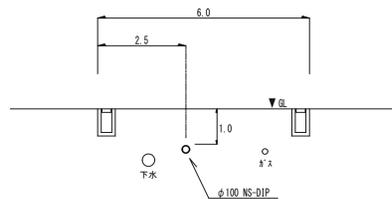


F 断面図

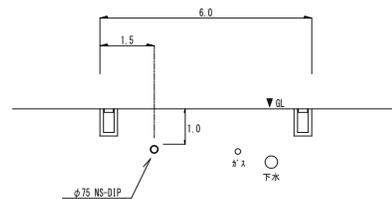


J 断面図

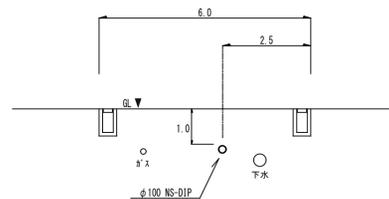


N 断面図

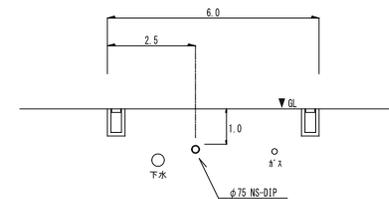


C 断面図

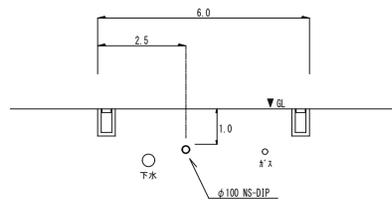


G 断面図

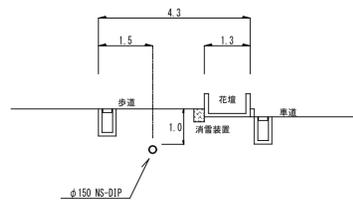


K 断面図

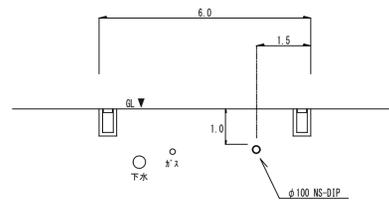


D 断面図

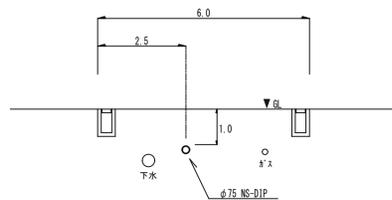

H 断面図

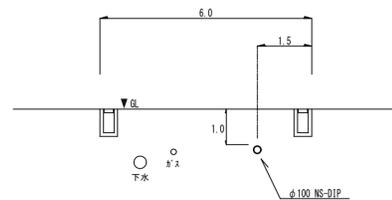

L 断面図

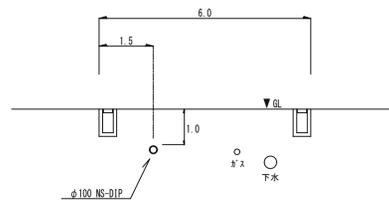

富山市	*****	地内
件名	配水管布設工事	
種別	断面図	
縮尺	1/100	枚数 5枚/内5
施工者	Jw-club.net	
完成	平成****年***月***日	