



1階便所詳細図 1/30

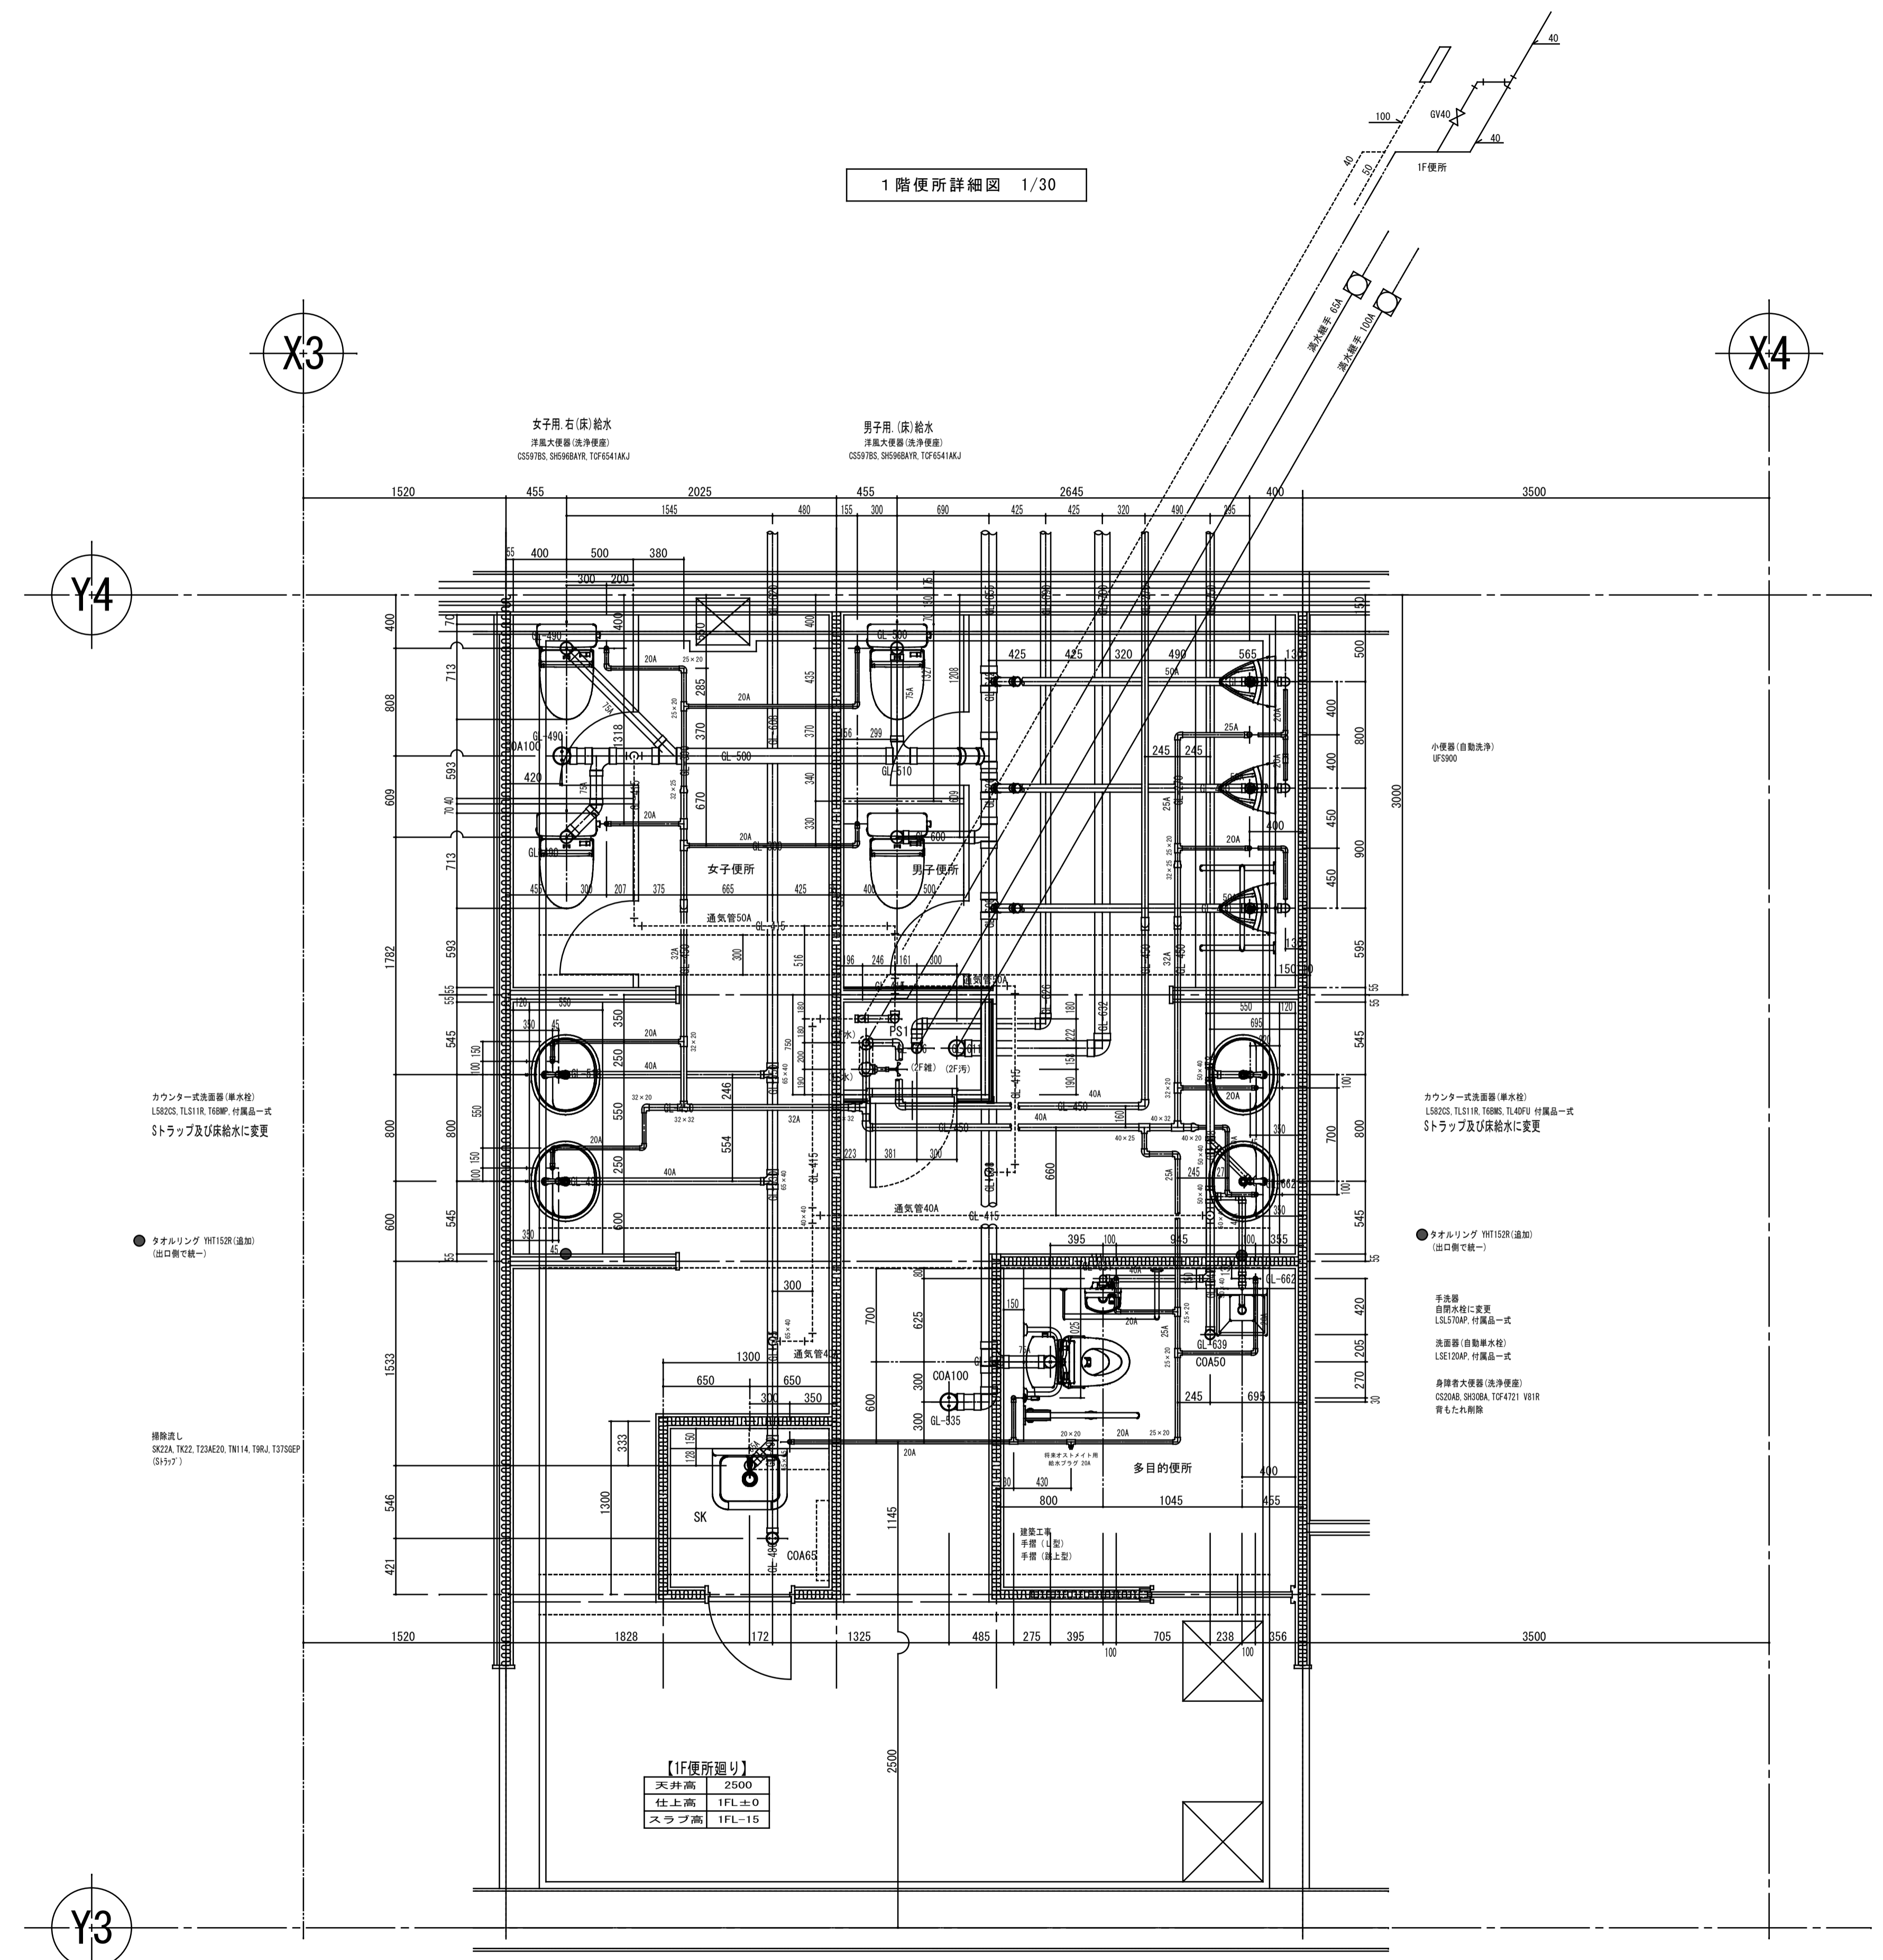

凡例

| | | |
|---|--------|----|
| ◎ | GL-000 | 給水 |
| ◎ | GL-000 | 給湯 |
| ◎ | GL-000 | 排水 |

1階便所ピット断面図 1/60

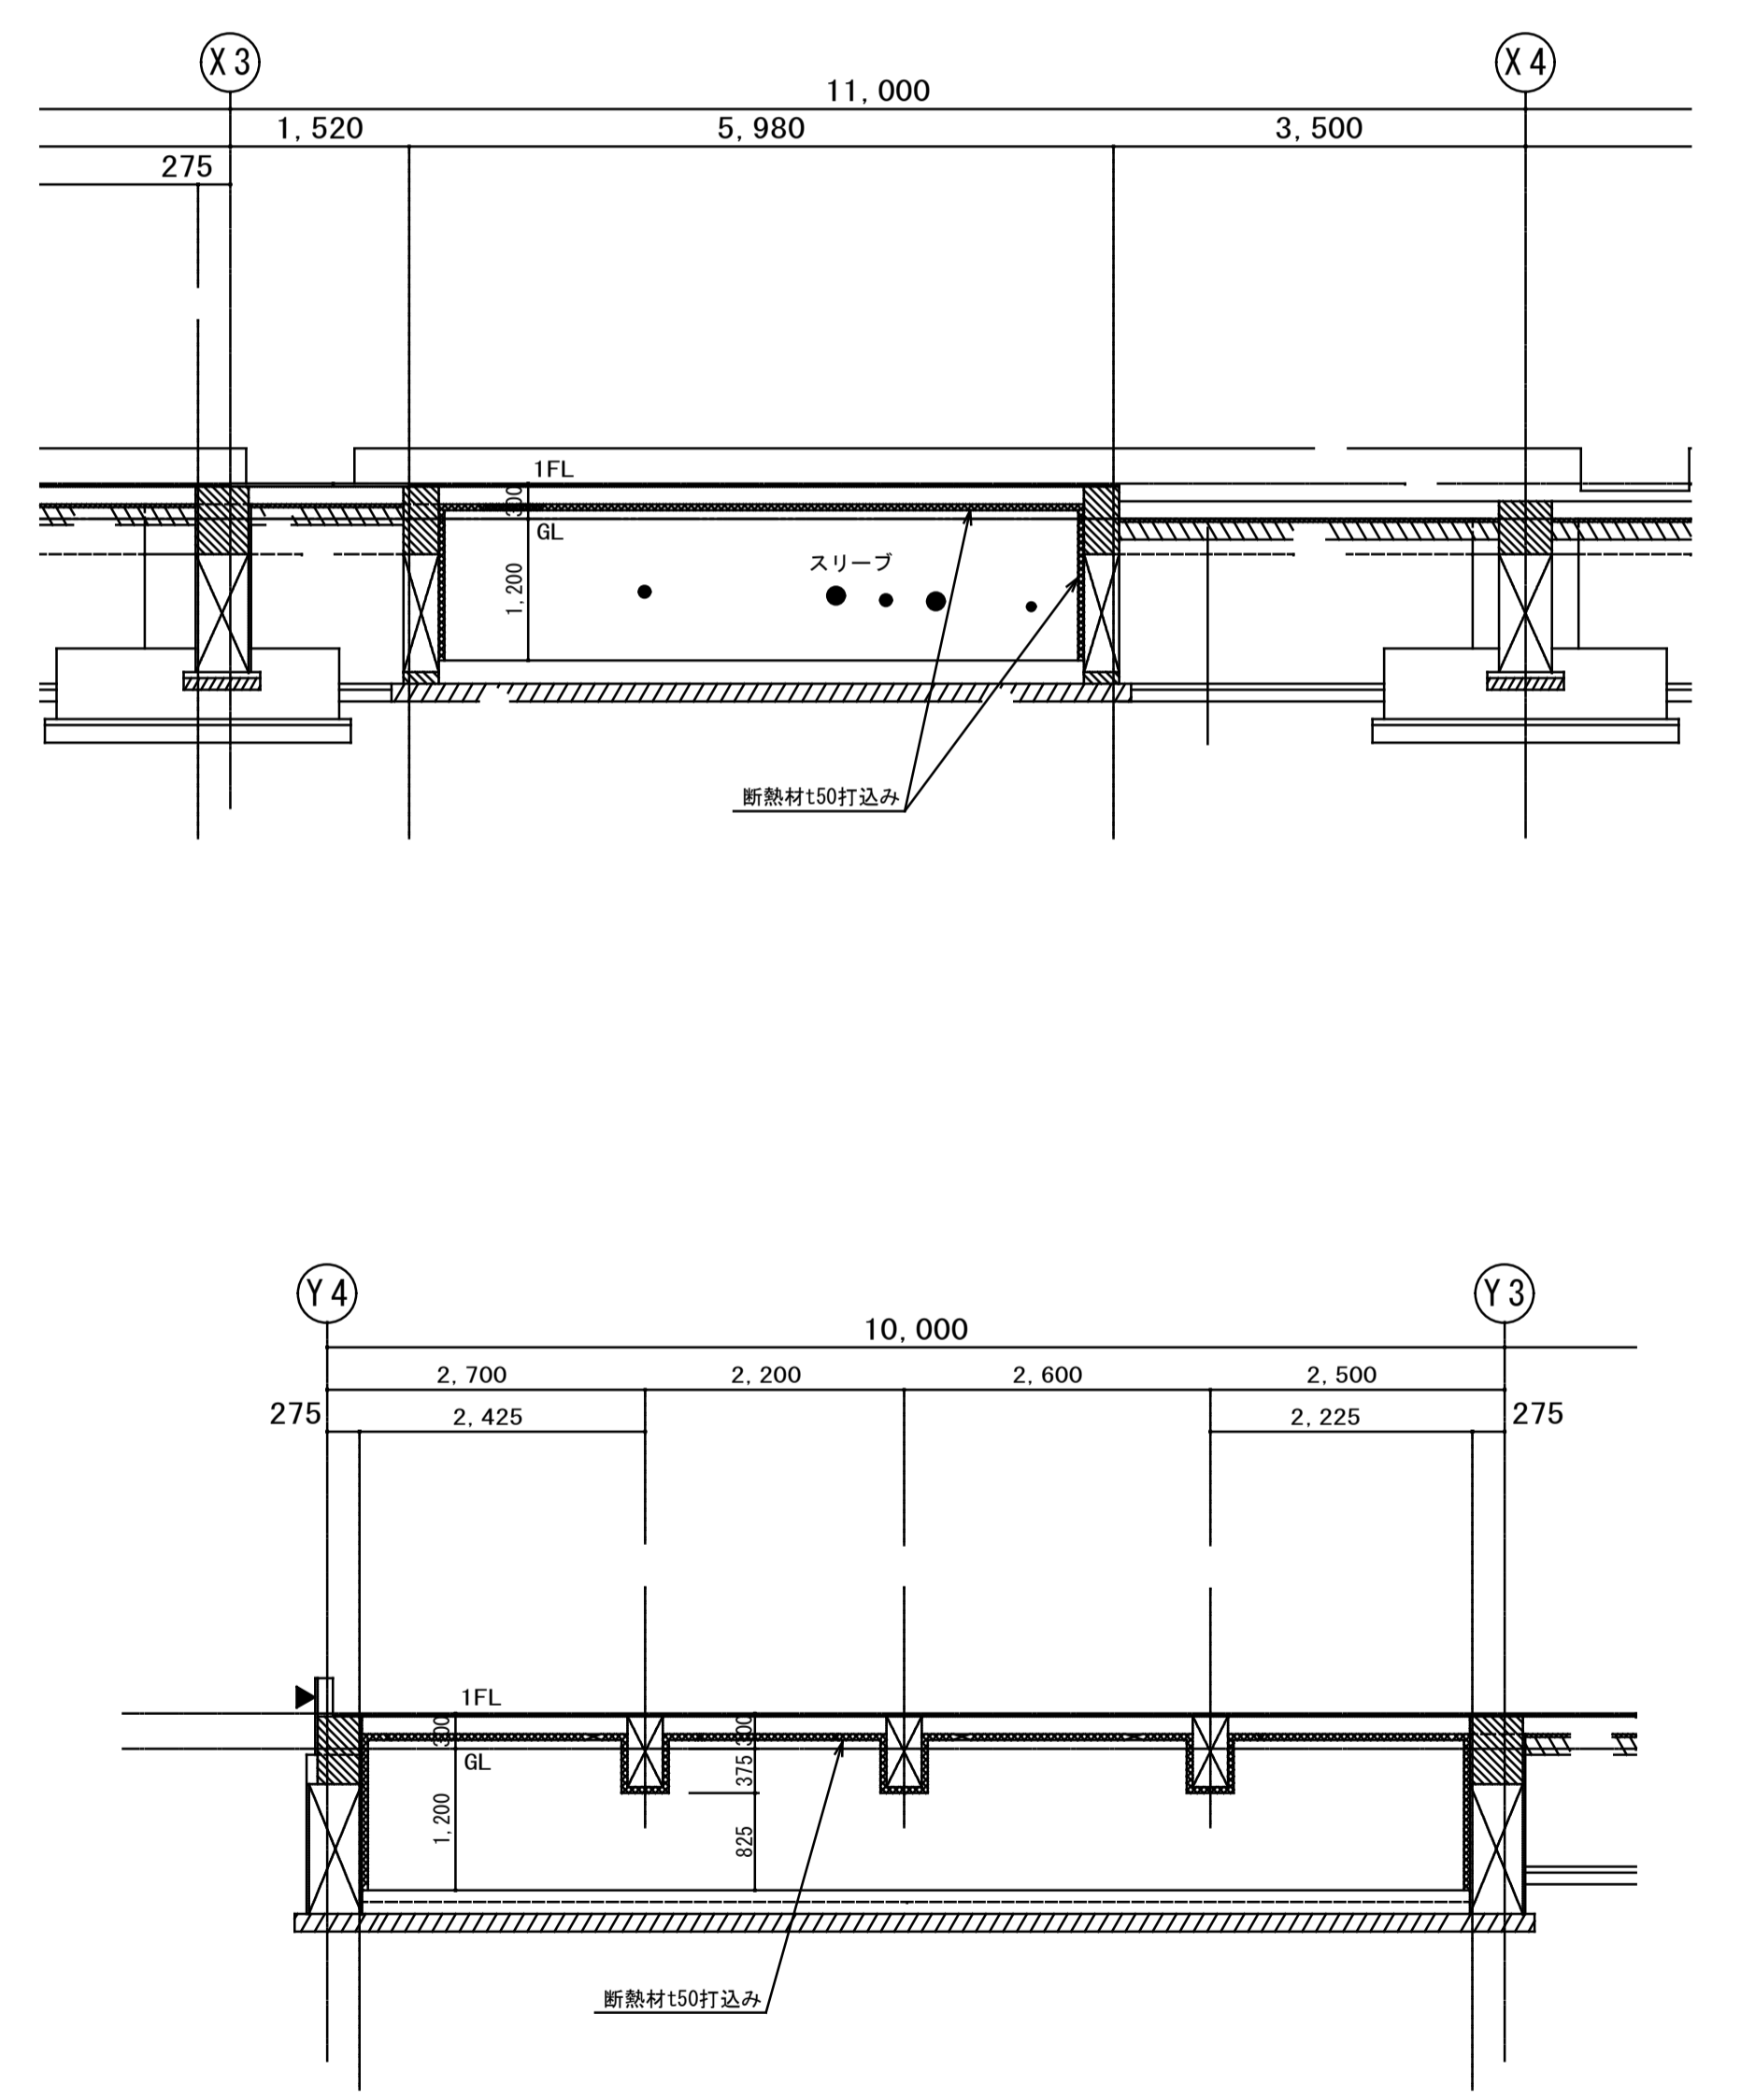

カウンター式洗面器(単水栓)
LS820S, TL311R, T68MP, 材質品一式
ストラップ及び保給水に変更

●タオルリング YH1152R(追加)
(出口側で統一)


掃除用
SK22A, TK22, T23A22D, TN114, TRJ, T319SEP
(3ヶ所)

カウンター式洗面器(単水栓)
LS820S, TL311R, T68MS, TL40FU, 材質品一式
ストラップ及び保給水に変更

●タオルリング YH1152R(追加)
(出口側で統一)

手洗器
自然水栓に変更
LSL57AMP, 材質品一式
洗面器(自動単水栓)
LSL120AP, 材質品一式
身障者大洗器(洗浄便座)
CS20A, SH20A, TOP4721, V81R
背もたれ削除

2階便所詳細図 1/30

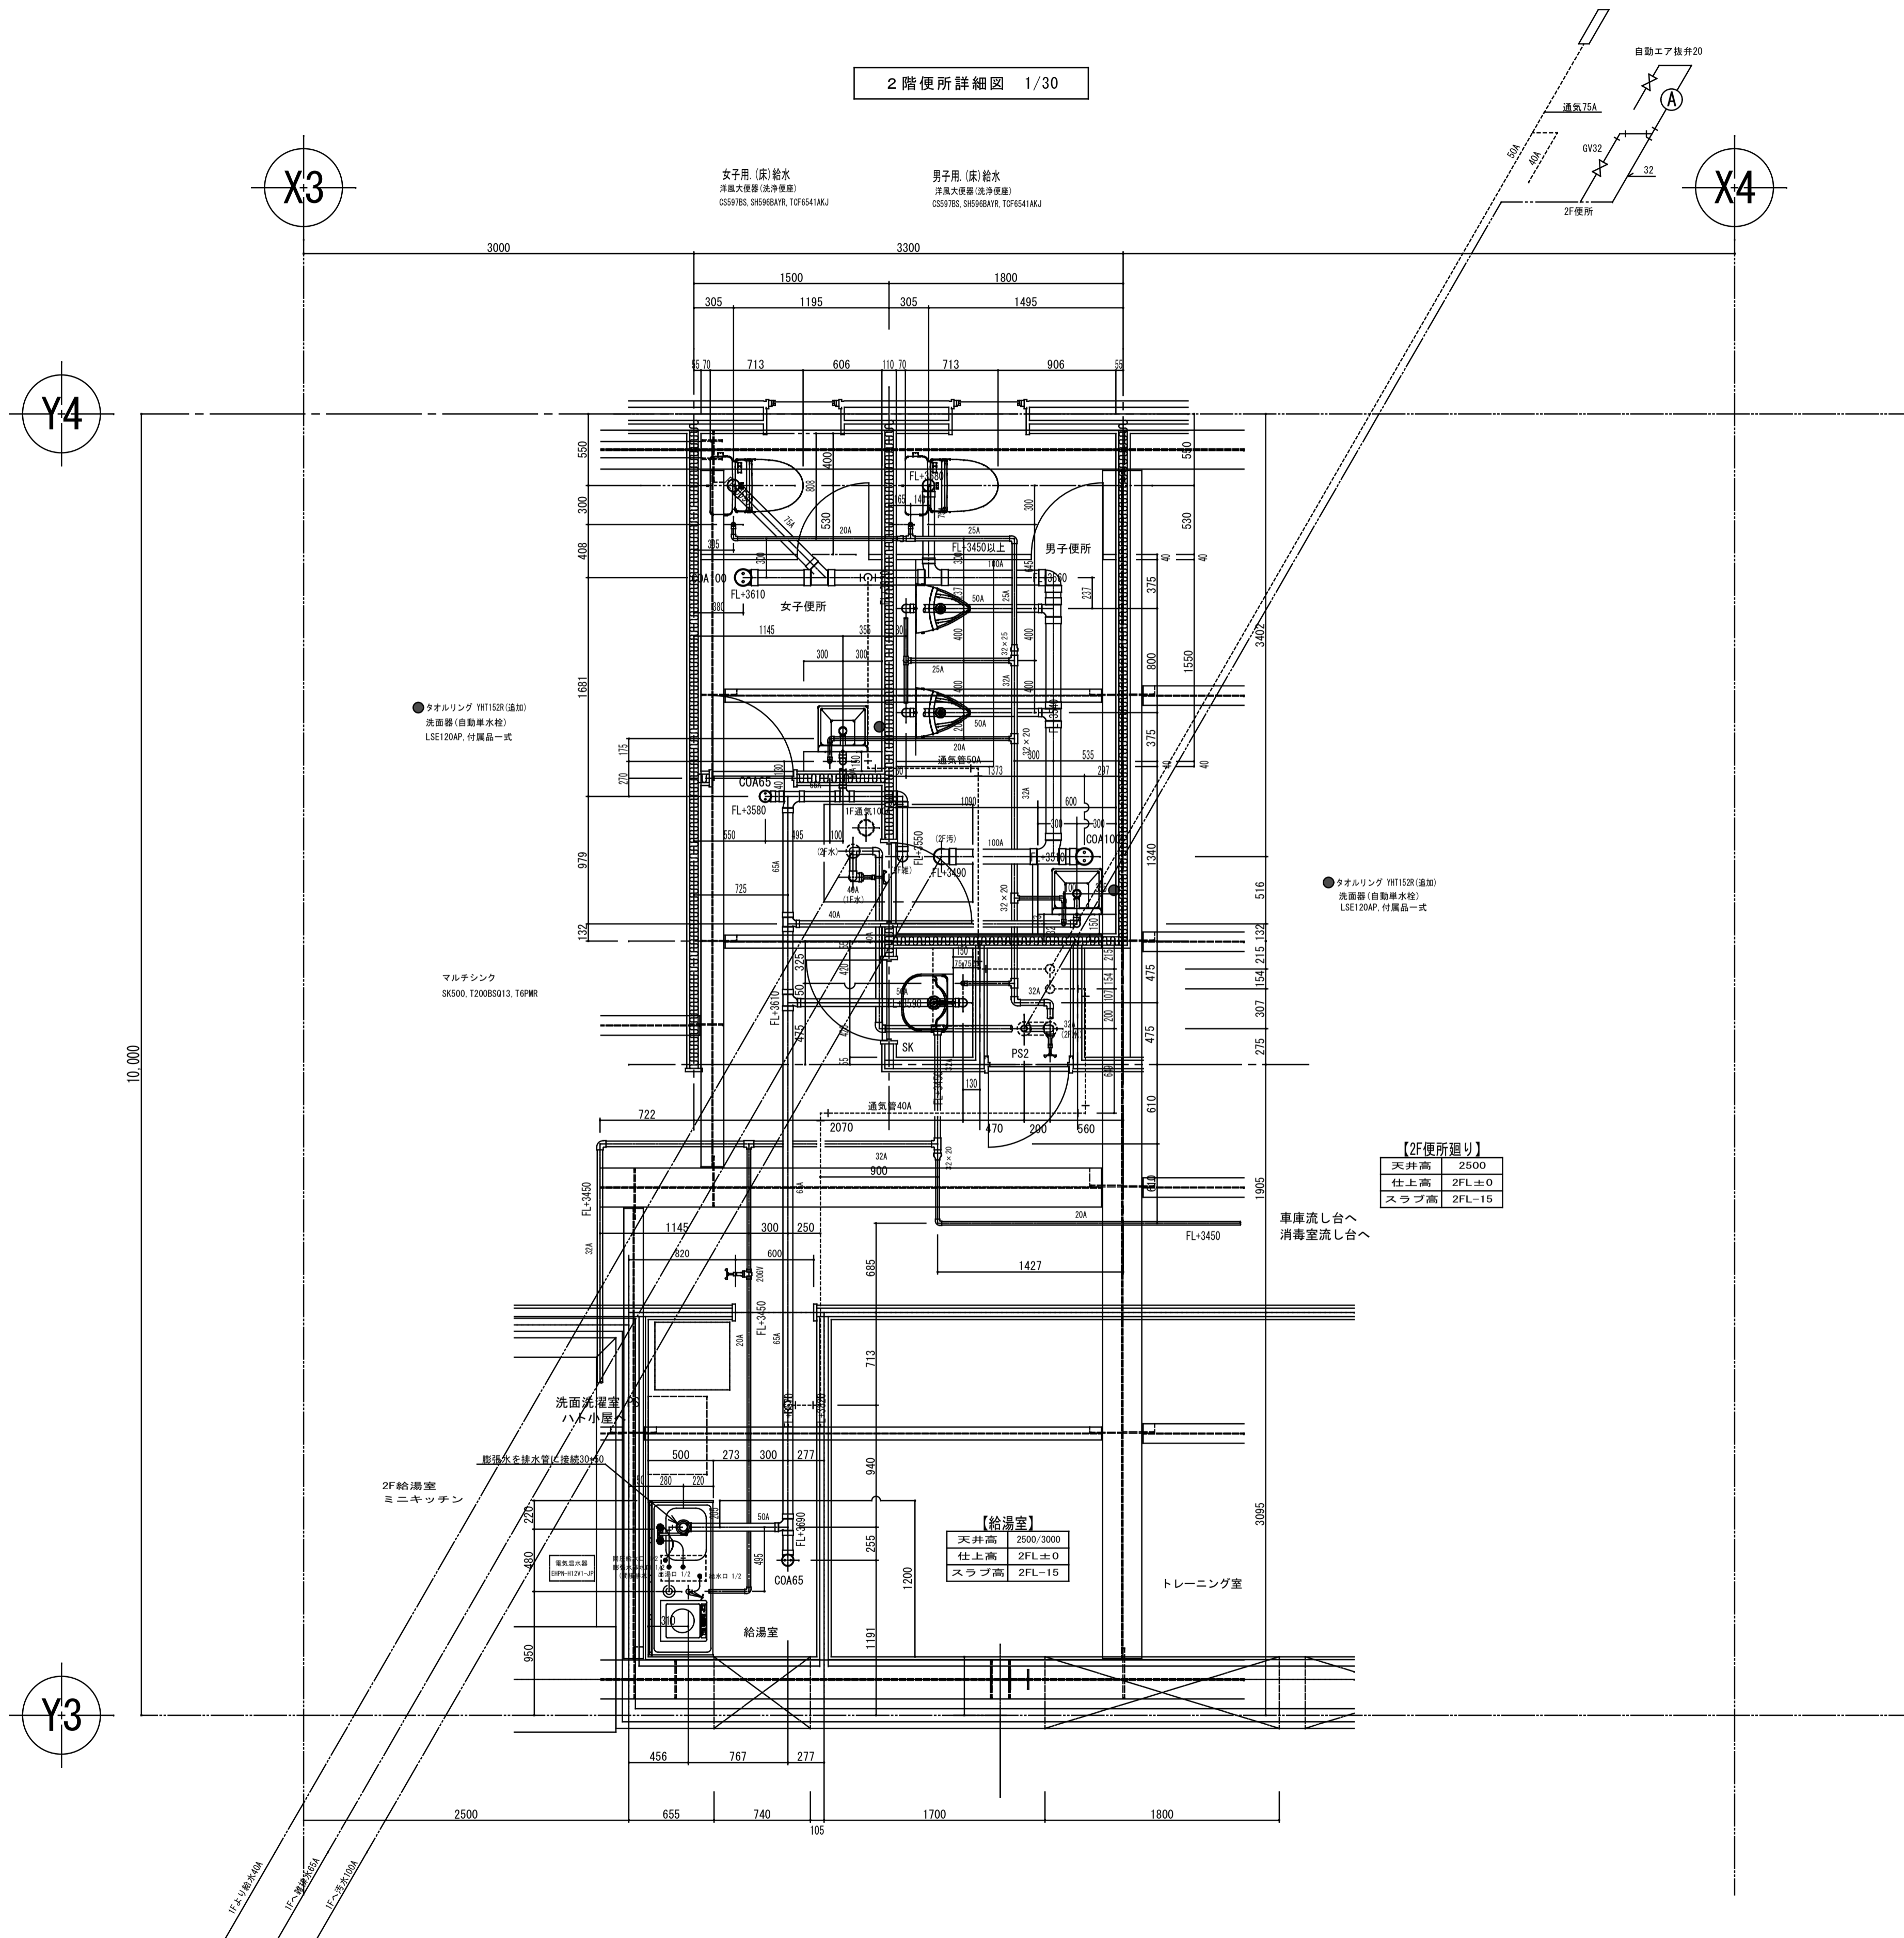

凡例

| | | |
|---|--------|----|
| ◎ | GL-000 | 給水 |
| ◎ | GL-000 | 給湯 |
| ◎ | GL-000 | 排水 |

【2F便所廻り】

| | |
|------|--------|
| 天井高 | 2500 |
| 仕上高 | 2FL±0 |
| スラブ高 | 2FL-15 |

【給湯室】

| | |
|------|-----------|
| 天井高 | 2500/3000 |
| 仕上高 | 2FL±0 |
| スラブ高 | 2FL-15 |